
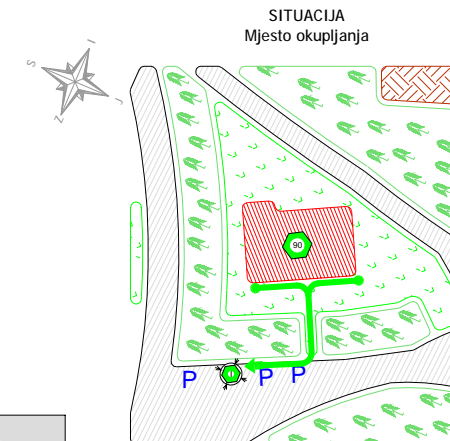


Plan evakuacije i spašavanja - Evacuation plan
Evakuierung und rettungs plan - Il piano generale di emergenza

TLOCRT PRIZEMLJA

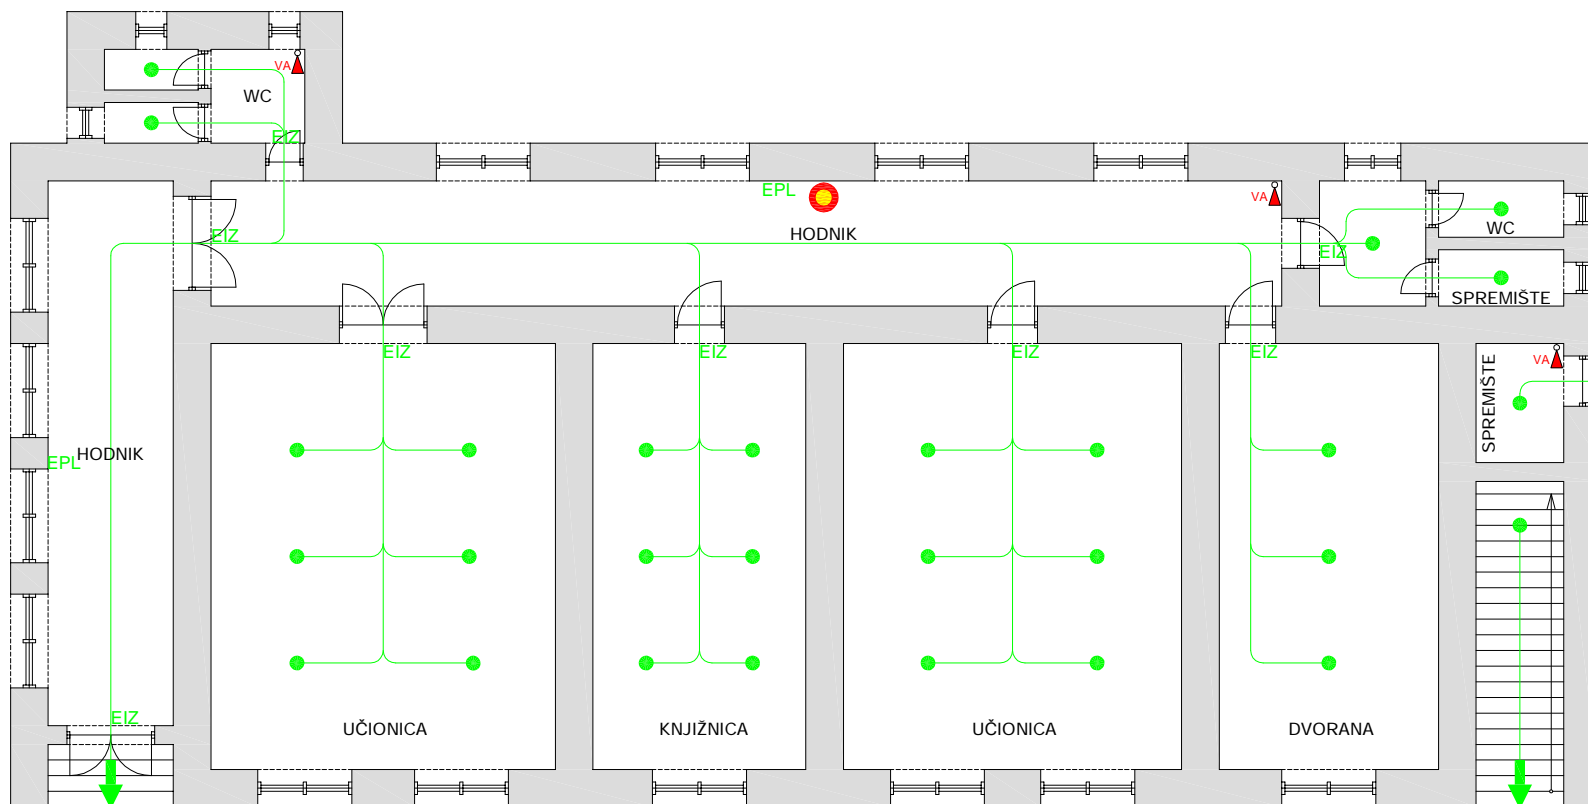

LEGENDA



- Smjer evakuacije
- Broj osoba koji boravi u građevini/prostoru
- Mjesto okupljanja evakuiranih osoba
- Cesta za motorna vozila širine 7 m
- Kolni prilaz
- Objekt
- Vatrogasni aparat
- Izlaz - glavni izlaz
- Evakuacijski put desno
- Evakuacijski put lijevo
- Hidrant
- Električni ormarić
- Kutija prve pomoći

ELKRON d.o.o.

NARUČITELJ:	OŠ JURŠIĆI Juršići bb, Svetvinčenat	TLOCRT PRIZEMLJA I SITUACIJA
OBJEKT:	OŠ JURŠIĆI Juršići bb, Svetvinčenat	
RAVNATELJ:	Suzana Šegota	Broj elaborata: Datum: 196/11 studeni 2011.

Plan evakuacije i spašavanja - Evacuation plan
Evakuierung und rettungs plan - Il piano generale di emergenza

TLOCRT KAT

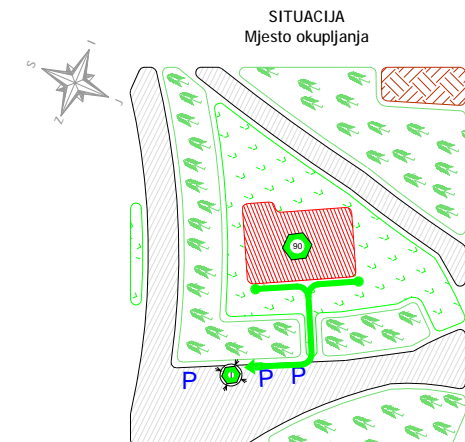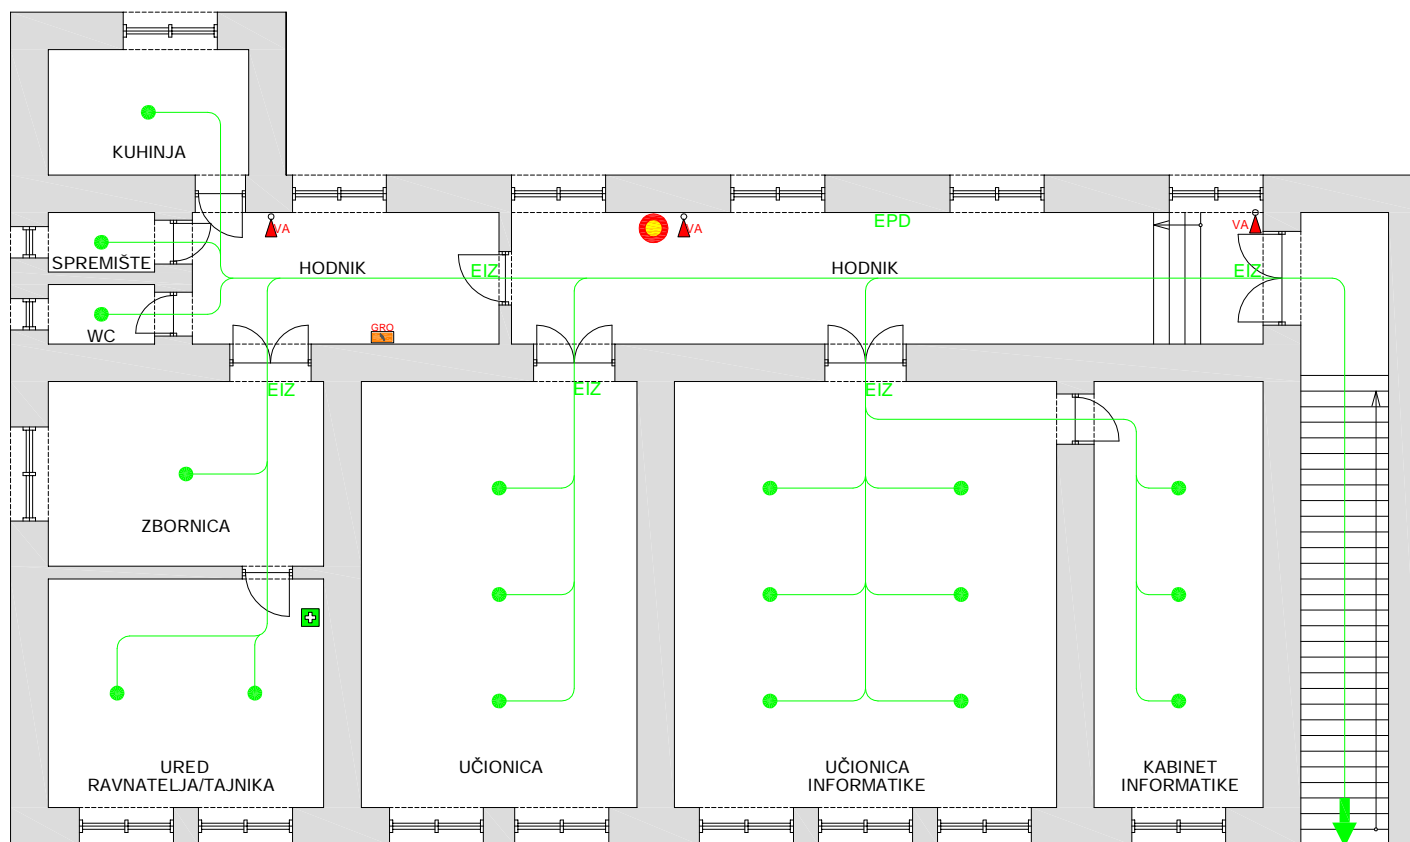

LEGENDA

- Smjer evakuacije
- Broj osoba koji boravi u građevini/prostoru
- Mjesto okupljanja evakuiranih osoba
- Cesta za motorna vozila širine 7 m
- Kolni prilaz
- Objekt
- Vatrogasni aparat
- Izlaz - glavni izlaz
- Evakuacijski put desno
- Evakuacijski put lijevo
- Hidrant
- Električni omarčić
- Kutija prve pomoći

ELKRON d.o.o.









NARUČITELJ:	OŠ JURŠIĆI Juršići bb, Svetvinčenat	TLOCRT KAT I SITUACIJA
OBJEKT:	OŠ JURŠIĆI Juršići bb, Svetvinčenat	
RAVNATELJ:	Suzana Šegota	Broj elaborata: Datum: 196/11 studeni 2011.


**Plan evakuacije i spašavanja - Evacuation plan
Evakuierung und rettungs plan - Il piano generale di emergenza**

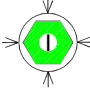SITUACIJA
Mjesto okupljanja



LEGENDA

-  Mjesto okupljanja evakuiranih osoba
-  Smjer evakuacije
-  Broj osoba koji boravi u građevini/prostoru
-  Zelene površine
-  Parking površina
-  Igralište
-  Objekt
-  Obradive površine

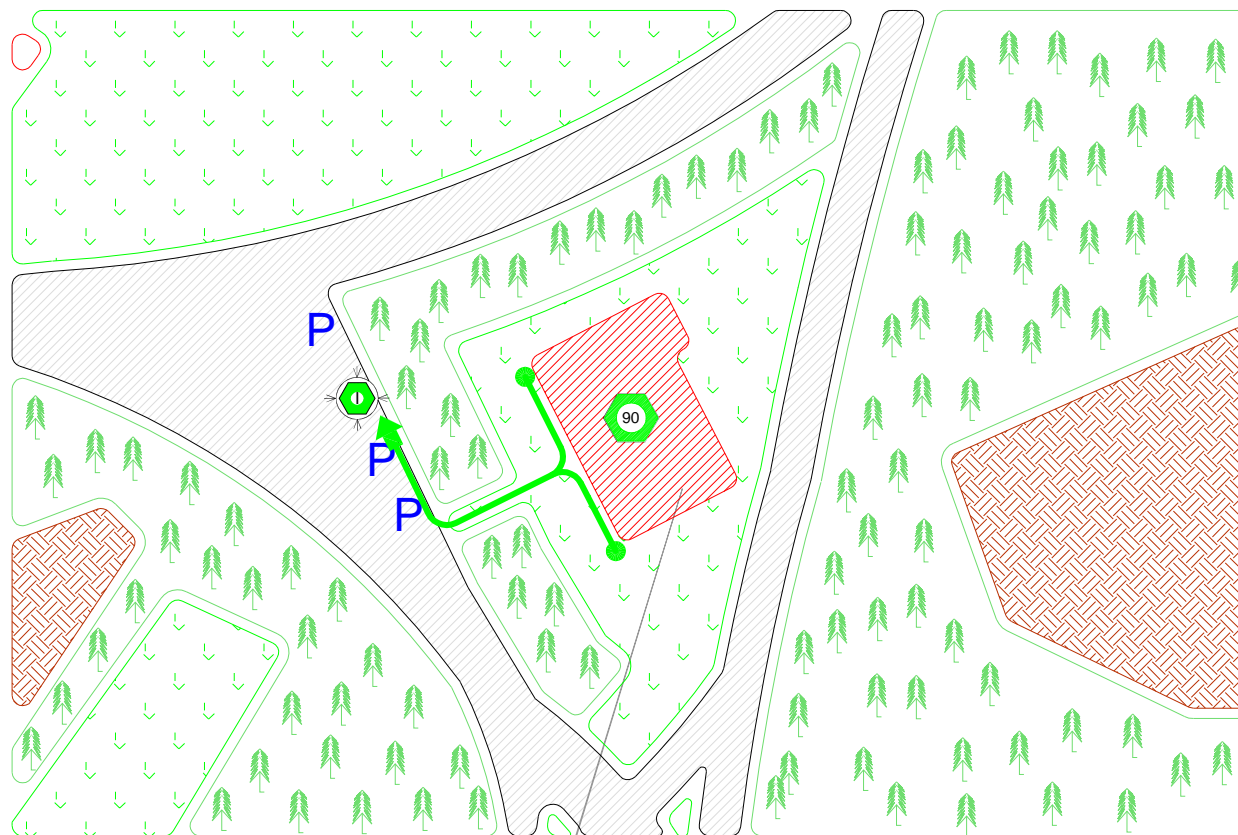

OŠ JURŠIĆI
Juršići bb, Svetvinčenat

ELKRON d.o.o.

NARUČITELJ:	OŠ JURŠIĆI Juršići bb, Svetvinčenat	SITUACIJA	
OBJEKT:	OŠ JURŠIĆI Juršići bb, Svetvinčenat		
RAVNATELJ:	Dubravka Celjar	Broj elaborata:	Datum:
		196/11	studen 2011.

LEGENDA**Oznake i naljepnice**

	Smjer evakuacije	EIZ	Evakuacijski izlaz
	Broj osoba koji boravi u građevini/prostoru	EPD	Evakuacijski put desno
	Mjesto okupljanja evakuiranih osoba	EPL	Evakuacijski put lijevo
	Protupanična rasvjeta/rasvjeta u nuždi	S-DD	Stepenice dolje desno
	Cesta za motorna vozila širine 7 m	S-DL	Stepenice dolje lijevo
	Električni ormarić	GRO	Glavni električni ormarić (na vratašcima ormarića)
	Vatrogasni aparat za početno gašenje požara prahom S6/S9	RO	Električni ormarić (na vratašcima ormarića)
	Vatrogasni aparat za početno gašenje požara CO2	VA	Aparat za gašenje požara (na mjestu gdje stoji aparat)
	Hidrant unutrašnji		Isključno tipkalo električne energije
	Ručni dojavljivač požara		
	Automatski dojavljivač požara		